

Объект "Краснопрудная"

ООО "Стальной Декор"

# Проект : 324.2 Ограждения балкона.

Краска (цвет): \_\_\_\_\_

Патина (цвет, интенсивность и места нанесения):  
\_\_\_\_\_  
\_\_\_\_\_



Примечания: \_\_\_\_\_  
\_\_\_\_\_  
\_\_\_\_\_

Действия	Должность	Ф.И.О.	Подпись	Дата
Разраб.	конструктор	Меркулов Д.В.		
М. контр.	менеджер			
Согласовано	заказчик			
Принял	нач. произв.	Яковлев Д.Г.		
Утвердил	директор			


Москва 06.12.2021



Пример исполнения

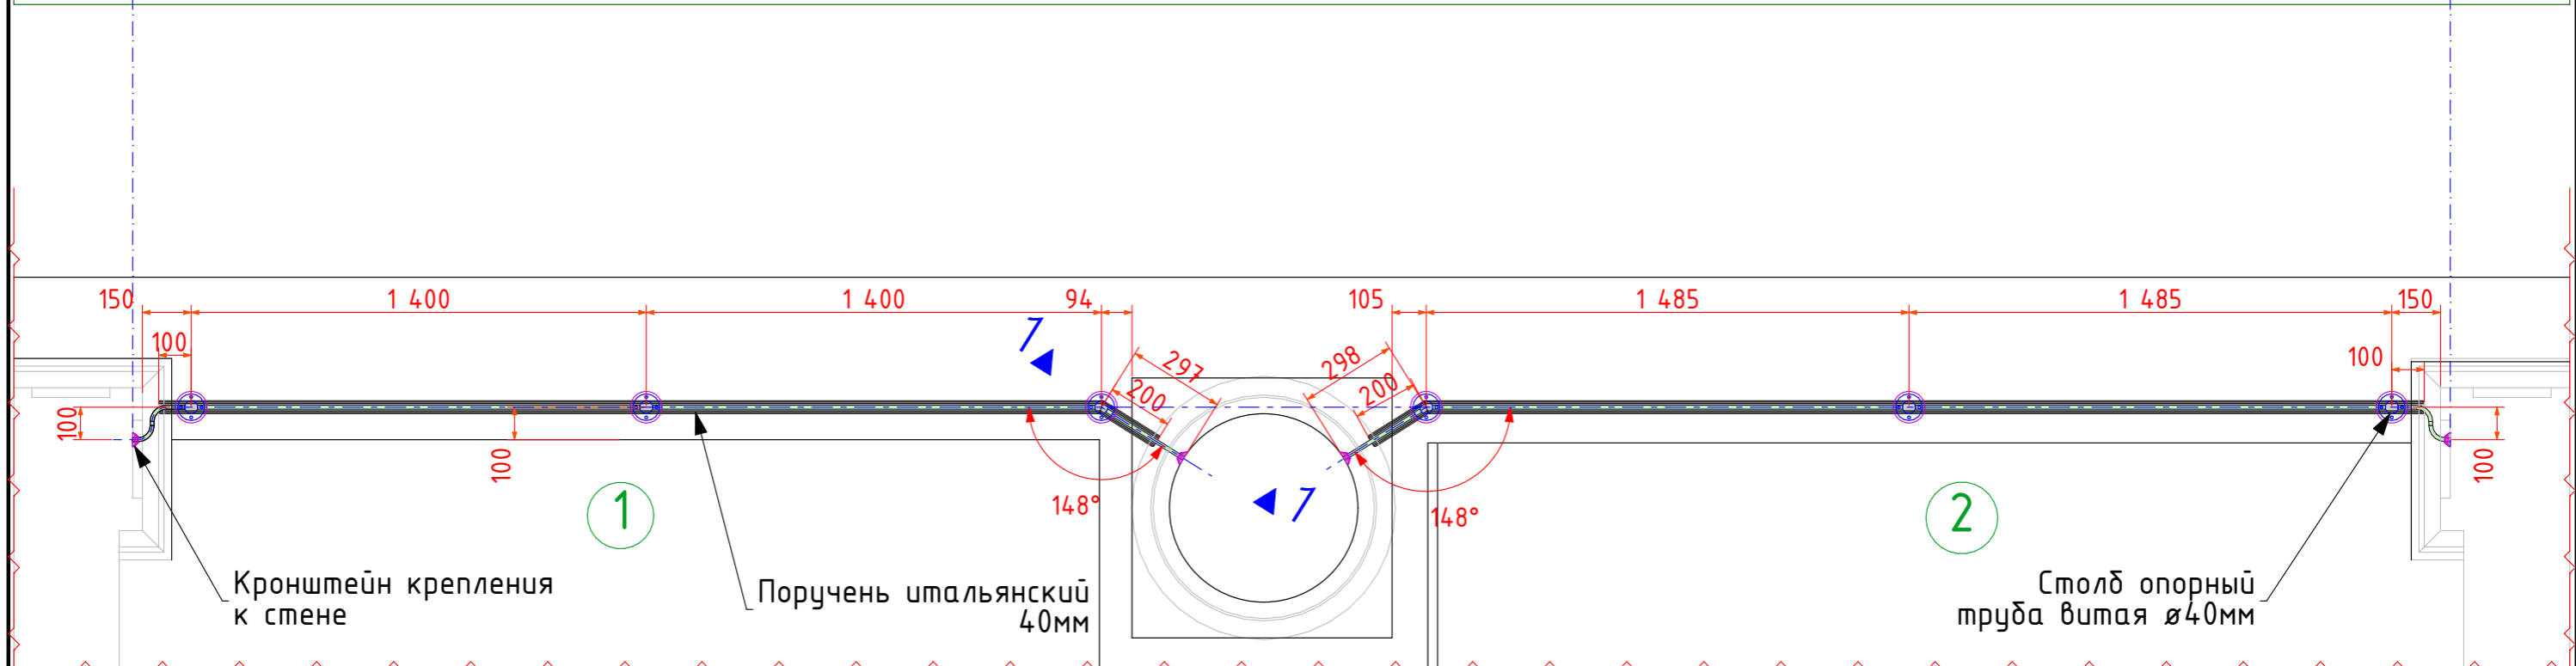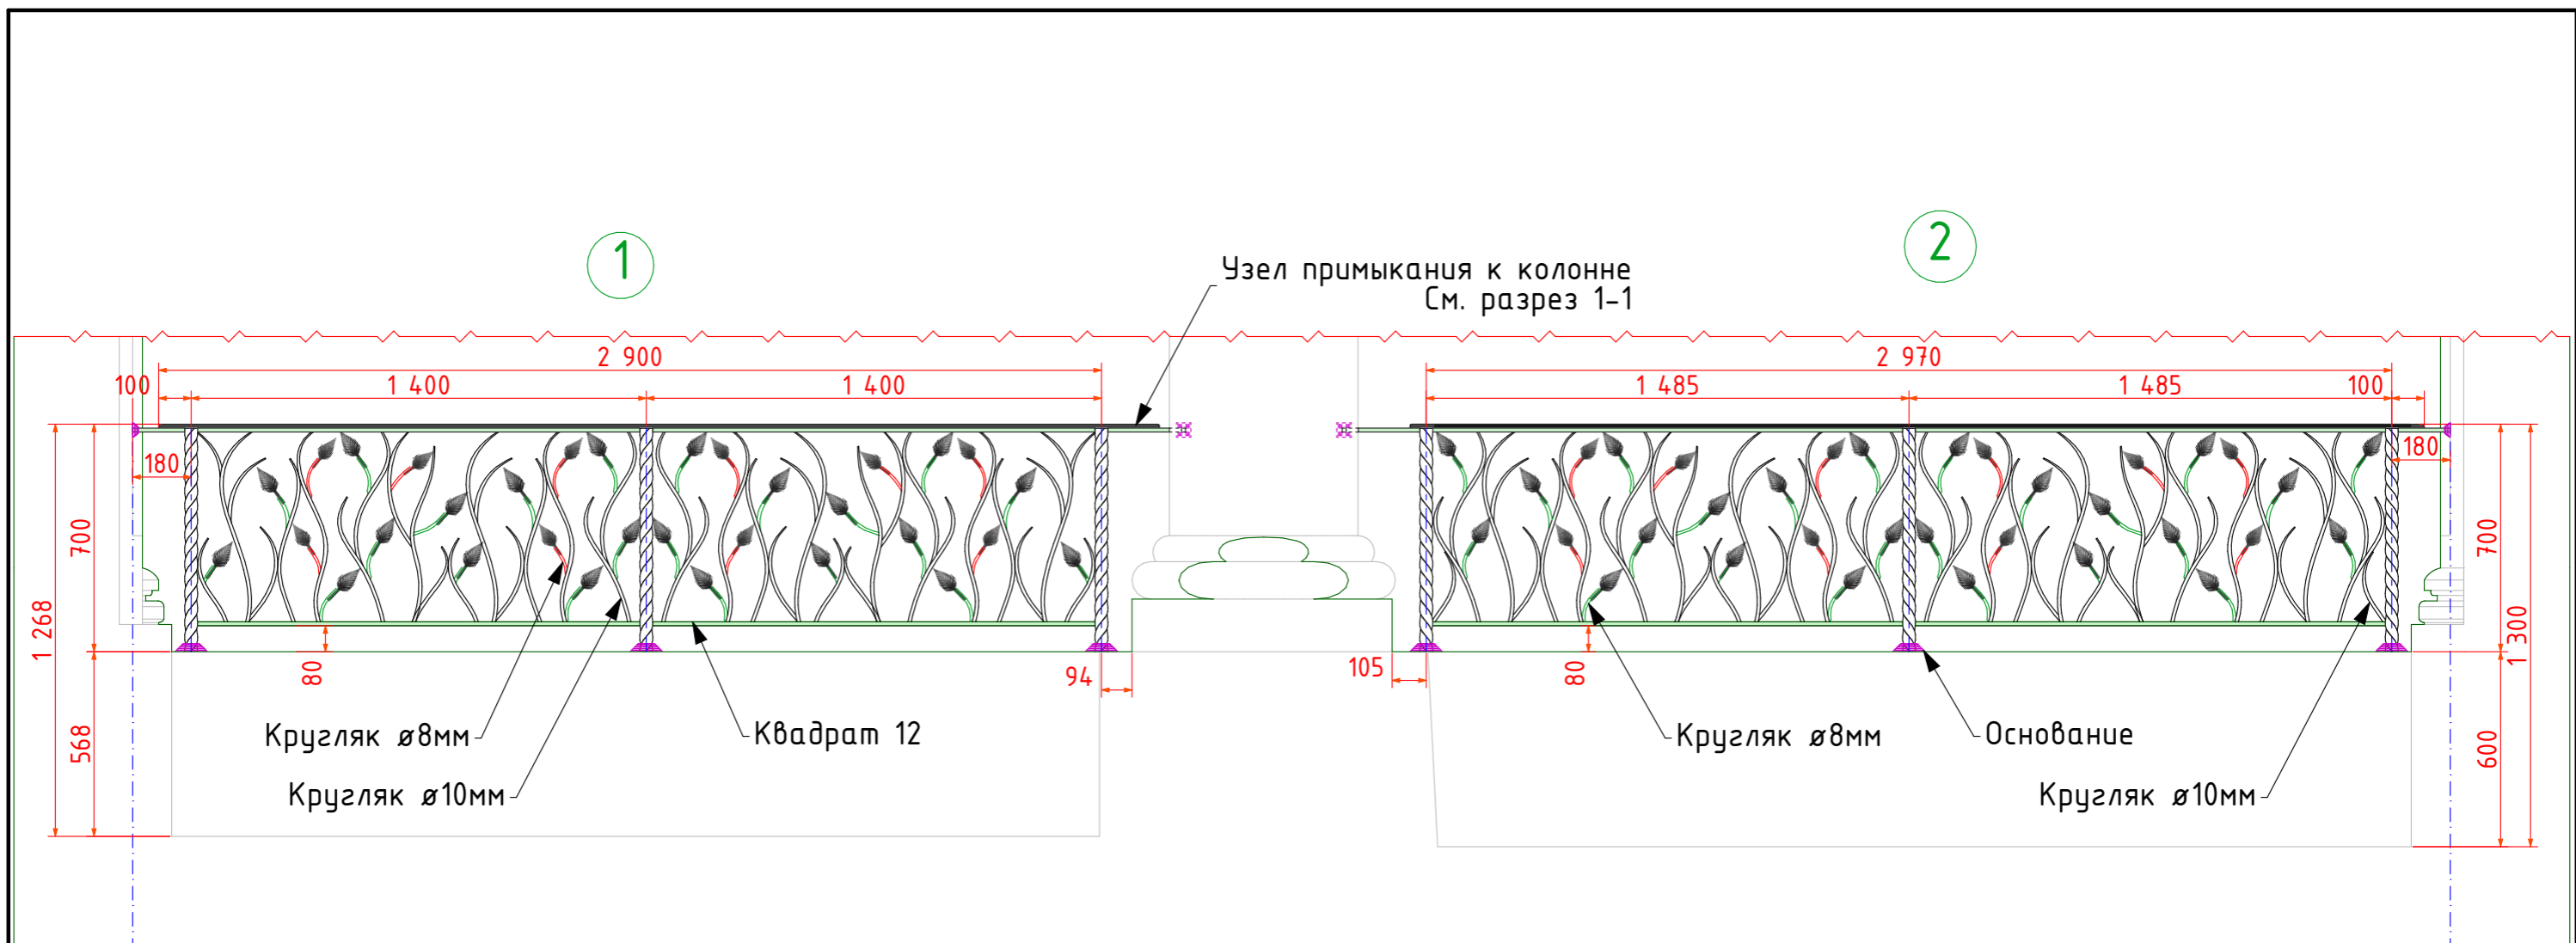

# 1-1

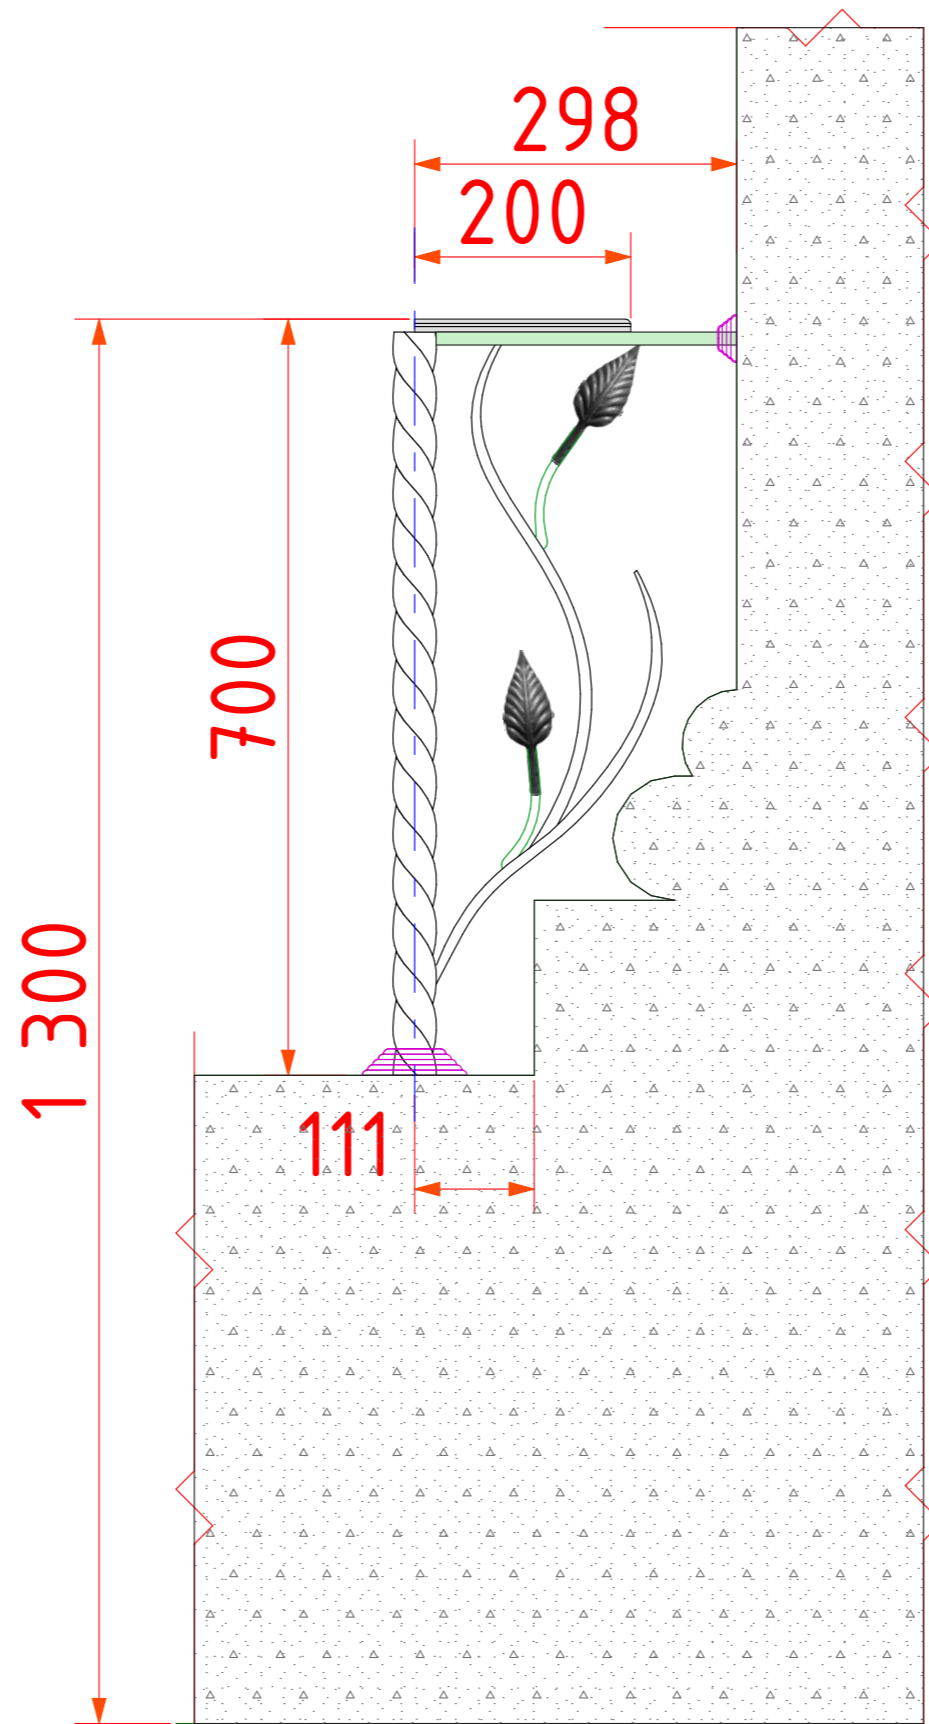

Разрез 1-1